

Legende

Allgemein

Sohle/Terrain
Mittlere Sohlenlage
Freibord
Wasserspiegel HQ₁₀₀ mit HRB 34 m/s
Wasserspiegel Straub Vermessungen AG Januar 2022

Projekt Teilausbau

Massnahmen Projekt

Plangrundlagen

Grundbuchplan:
Terranaufnahmen:
Verkleinerungen:

Digitale AV-Daten, Stand April 2022
Straub Vermessungen AG, Stand Januar 2022
Stand April 2022



DEPARTEMENT
BAU, VERKEHR UND UMWELT
Abteilung Landschaft und Gewässer

GEMEINDE Schöftland

Gewässer Suhre


BEREICH km 13.619 - km 13.448

OBJEKT Regionaler Hochwasserschutz
Suhrental Teilausbau Schöftland Nord


PLAN Querprofile Blatt 2
1:100

Vorstudien	Vorprojekt	Bauprojekt	Auflageprojekt	Ausführungsprojekt	Ausgeführtes Werk
PROJEKTVERFASSER:			PLAN NR. 33.532	FORMAT : 60 / 135 FLÄCHE : 0.80 m²	DATUM 2025
			PROJEKT	NAME 6.433	DATUM 2025
			GEZEICHNET	ng	31.10.2025
			GEPRÜFT	ni / ths	31.10.2025
			ÄNDERUNGEN	INDEX	
				A	
				B	
			FREIGABE	C	
BAUHERR:			Departement Bau, Verkehr und Umwelt Abteilung Landschaft und Gewässer Entfelderstrasse 22 5001 Aarau		


Querprofil 1:100
km 13.619

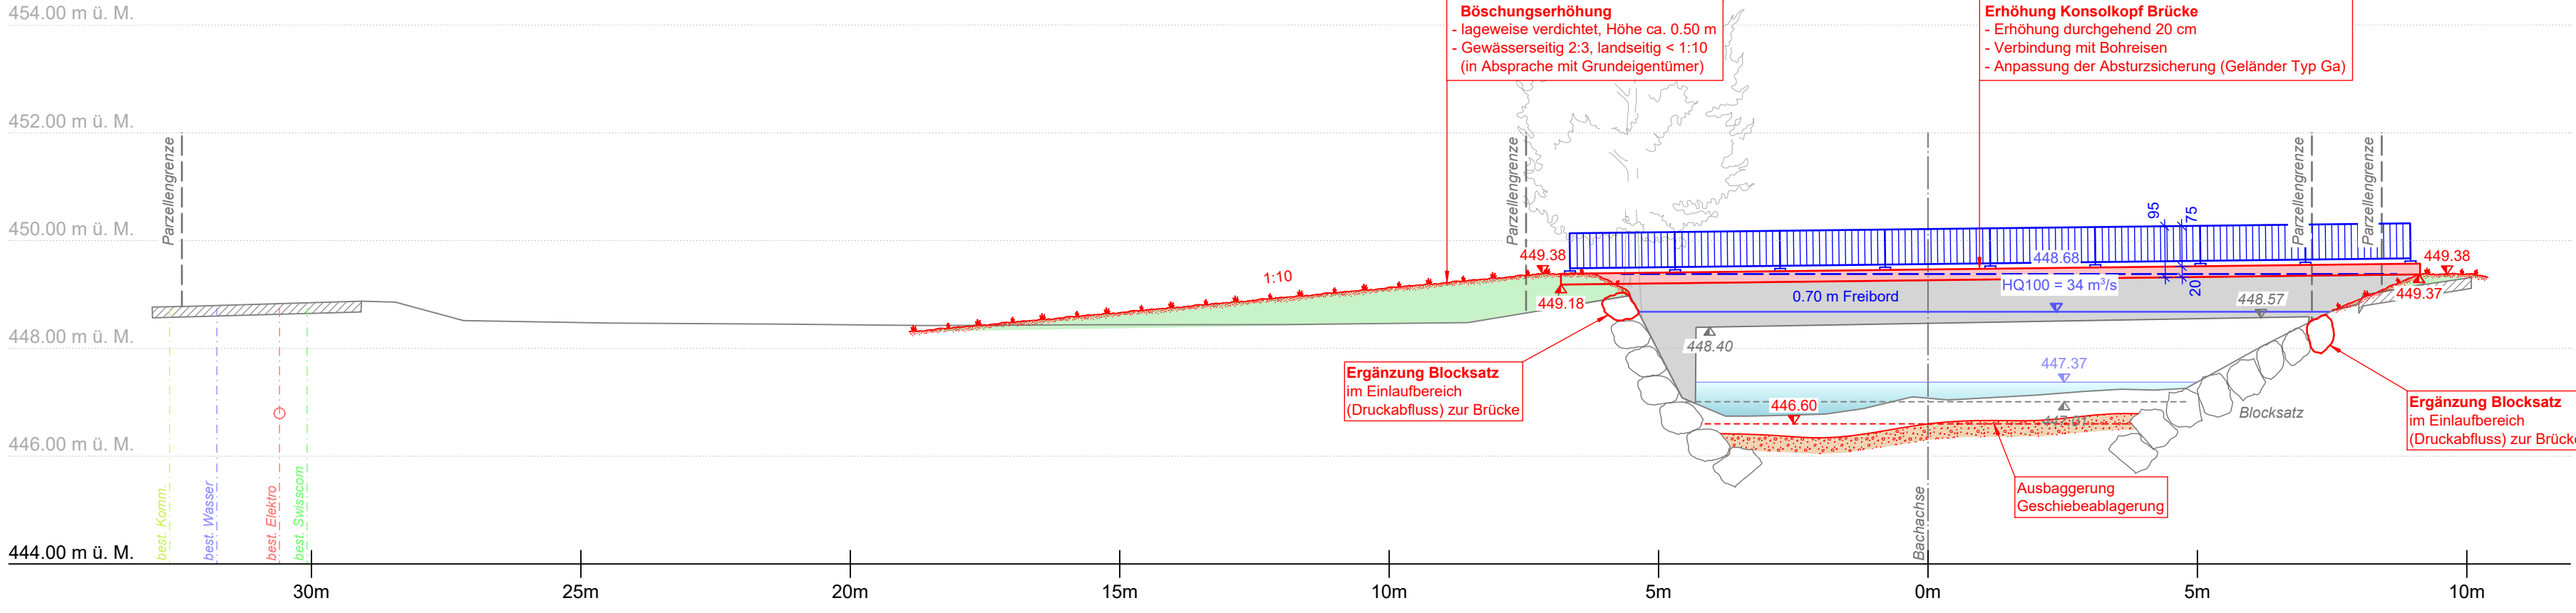


Querprofil 1:100
km 13.541

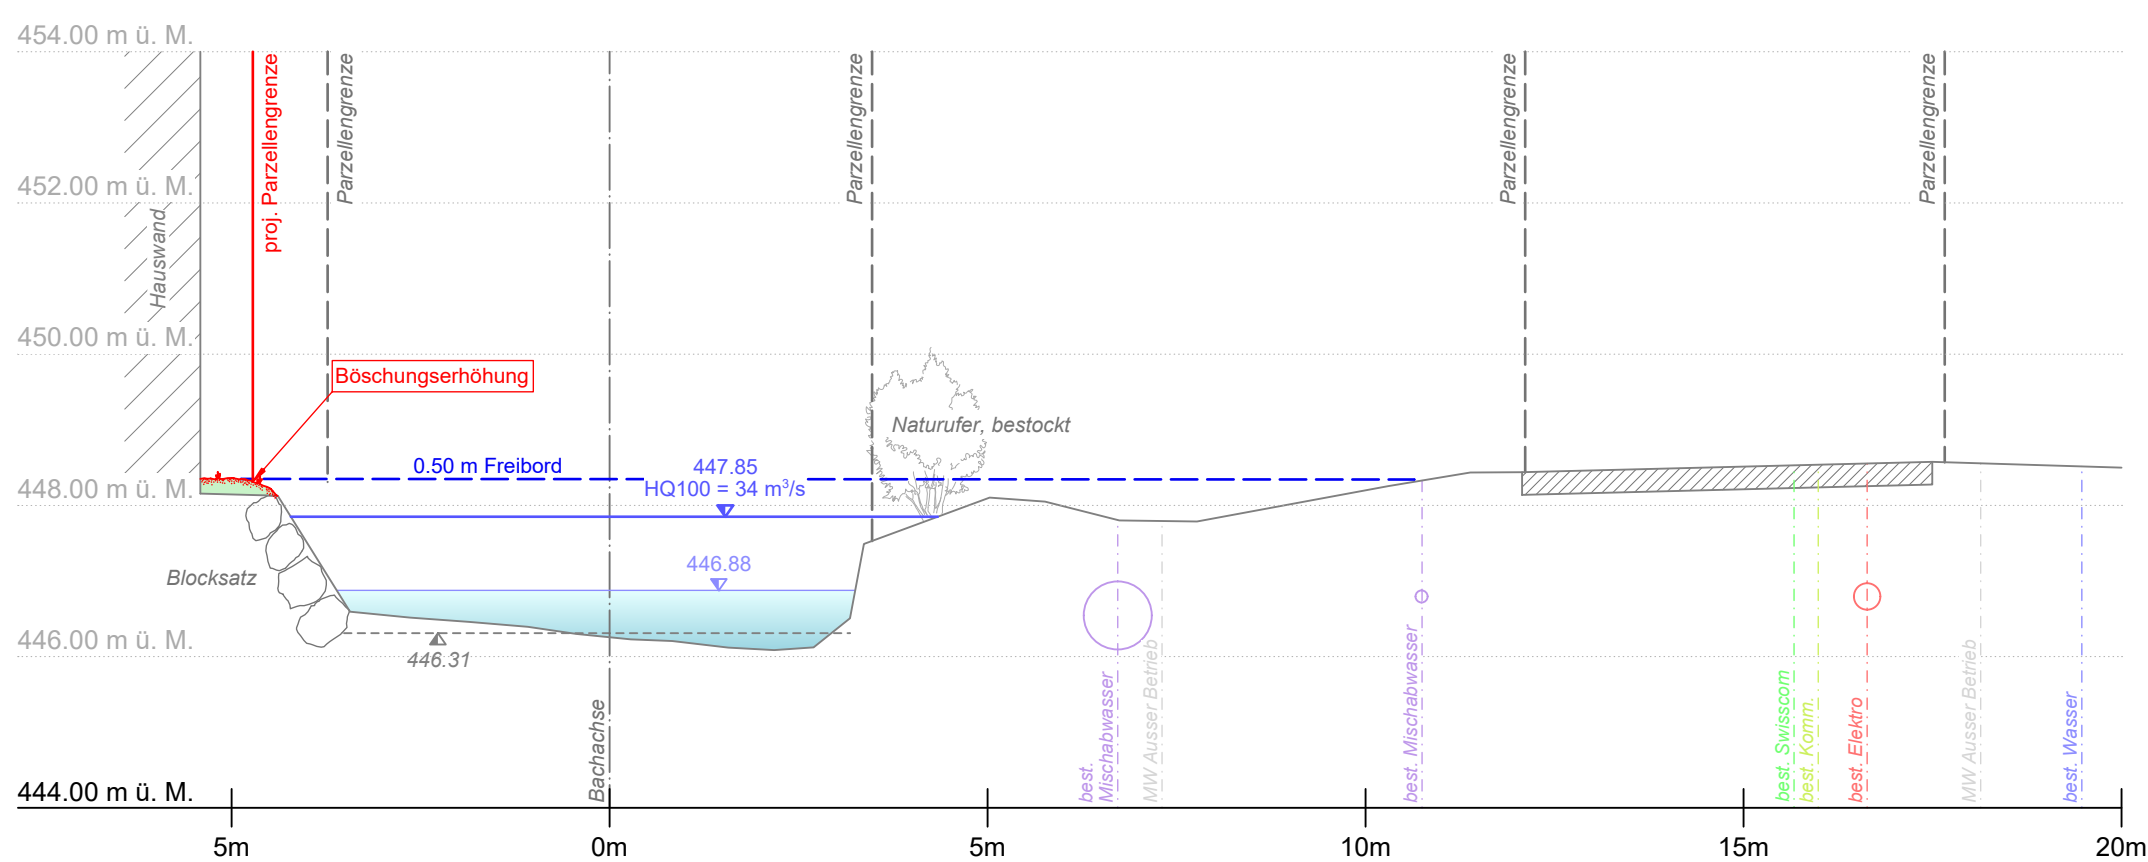


Querprofil 1:100
km 13.524

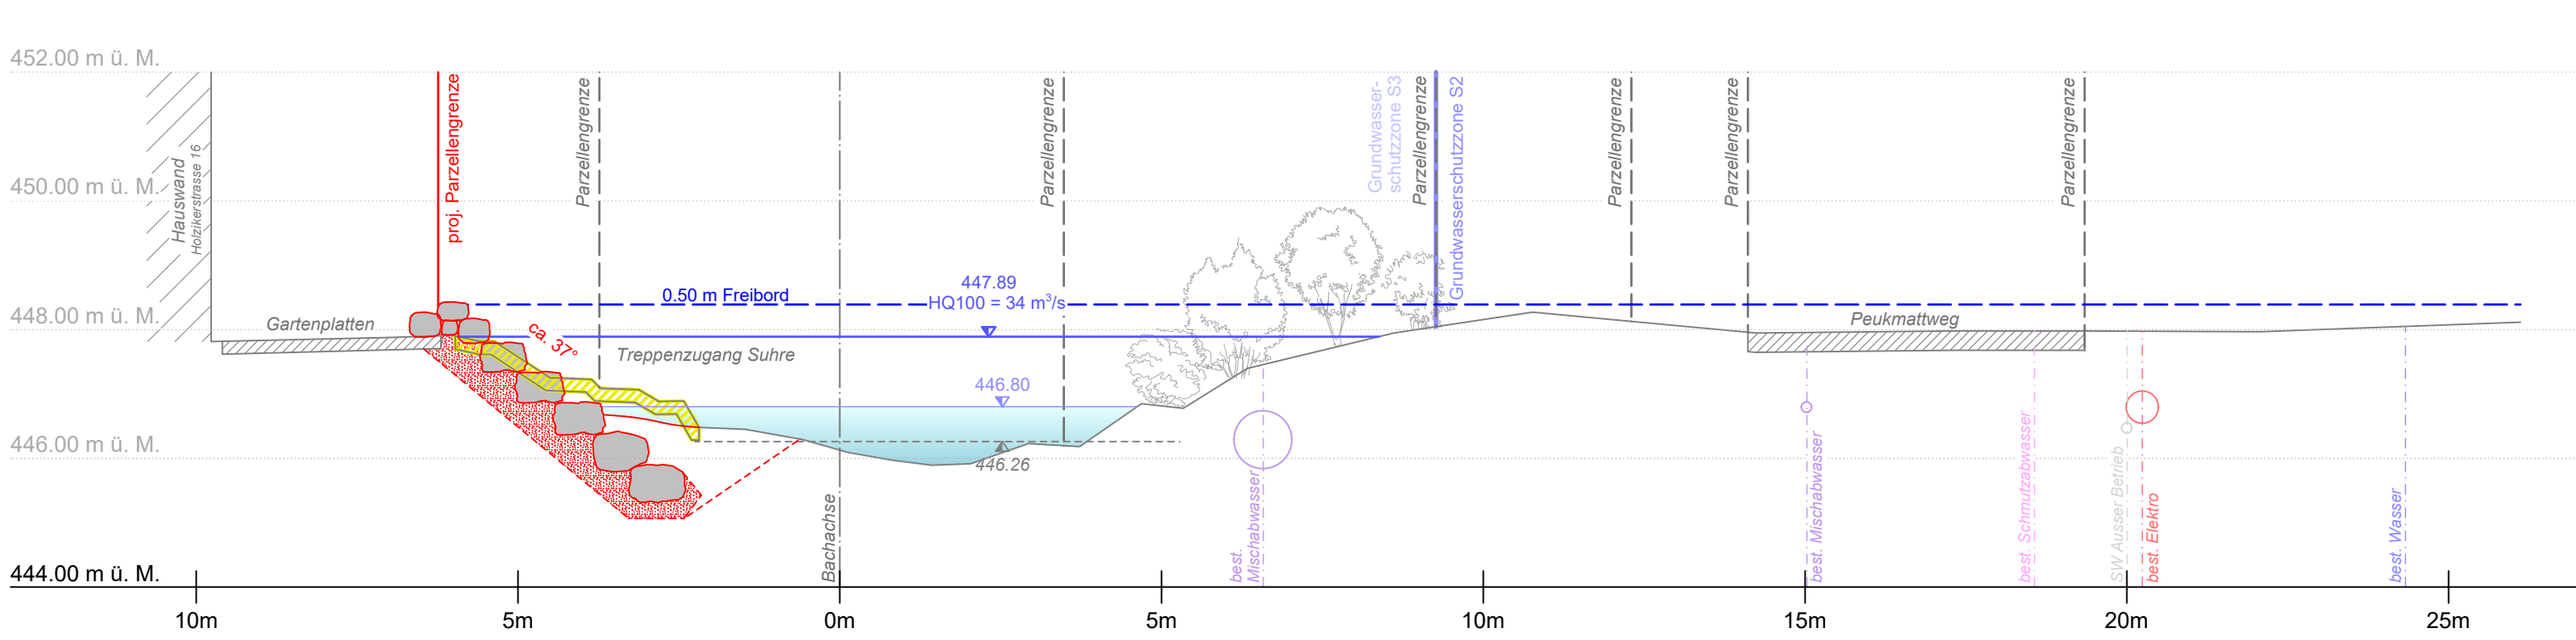


Querprofil 1:100
km 13.508

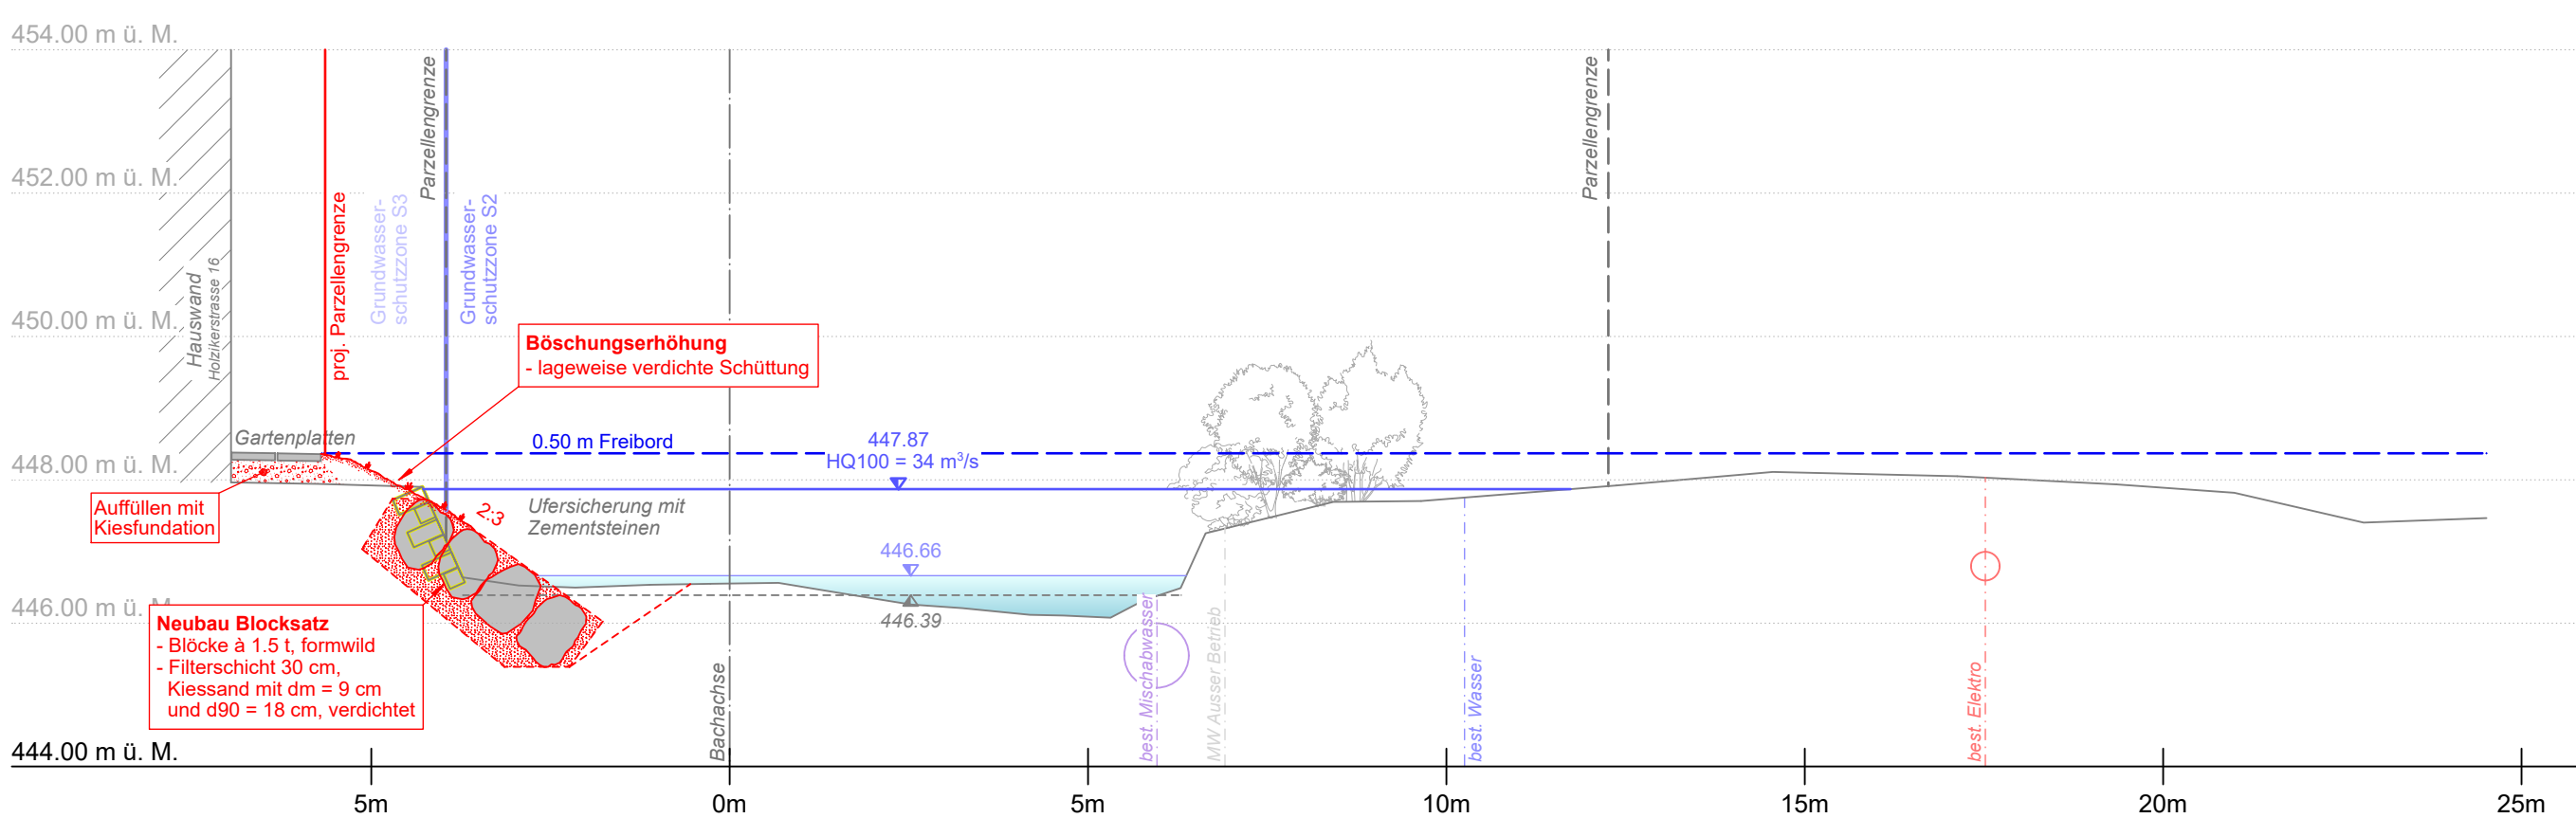


Querprofil 1:100
km 13.493

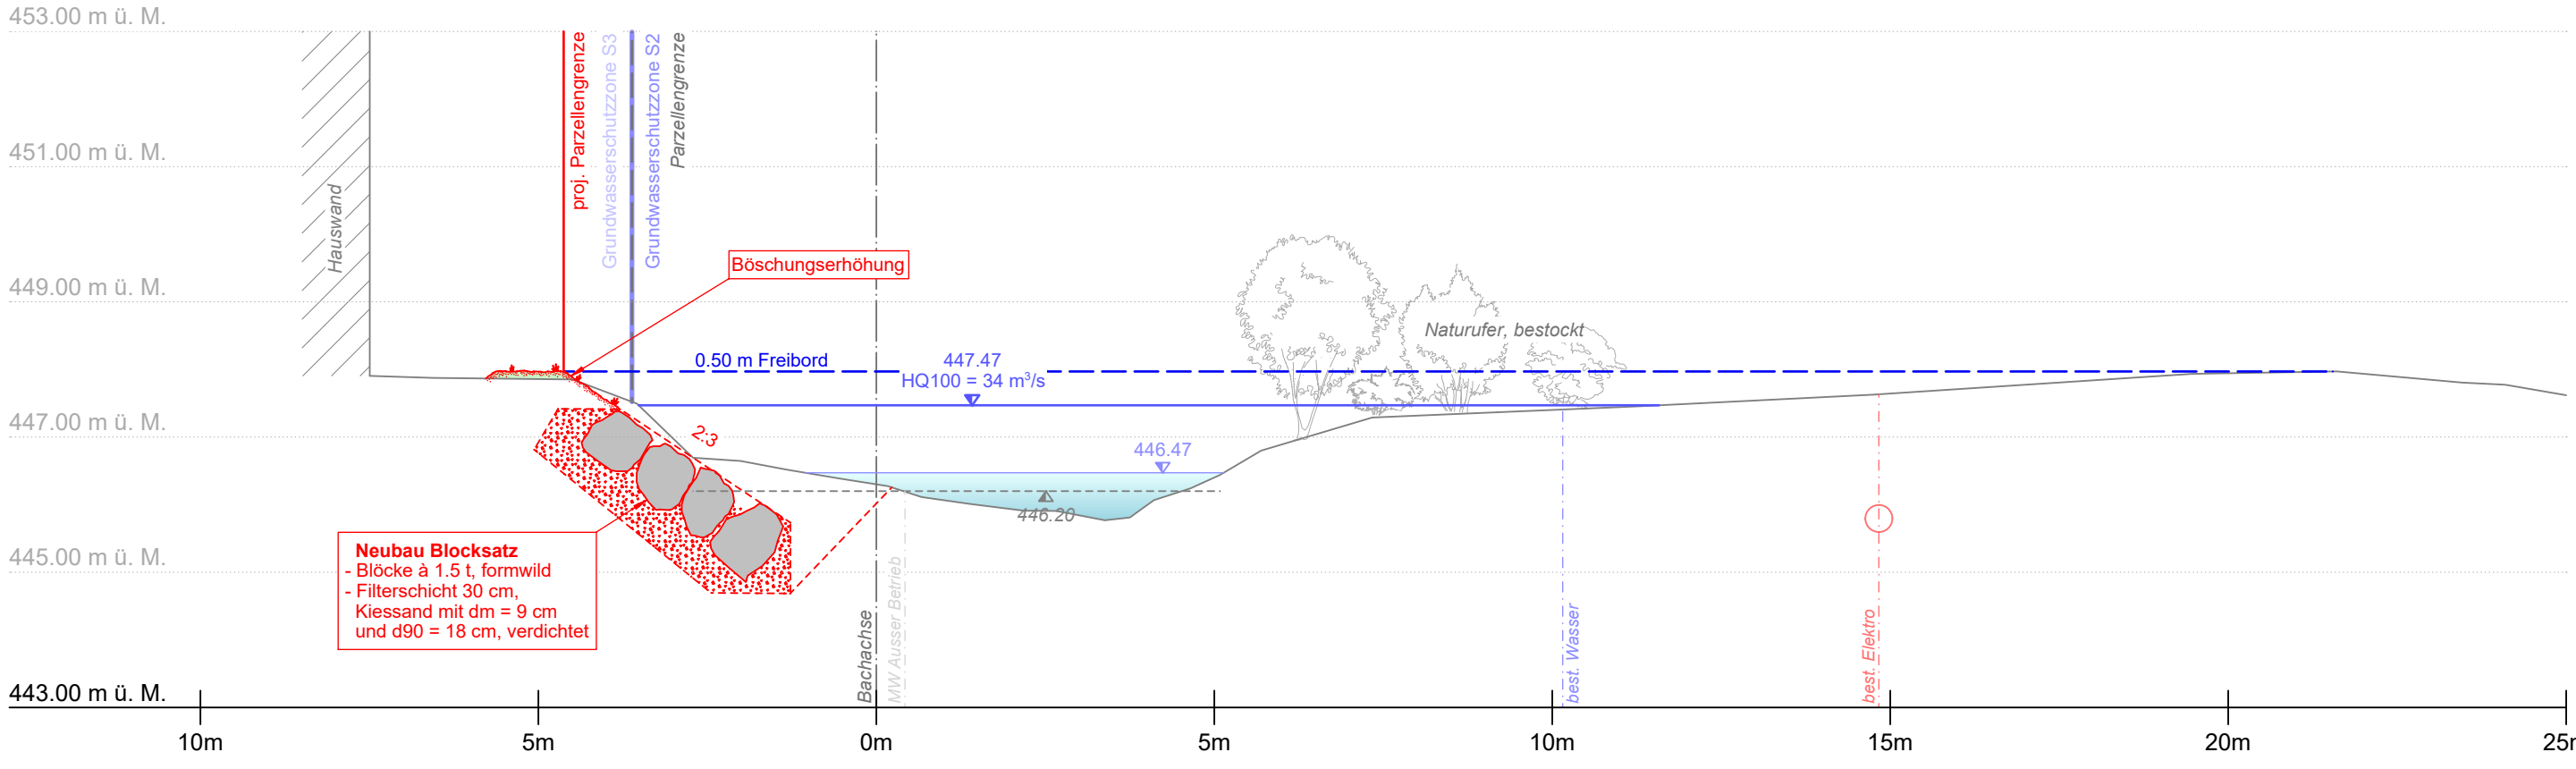


Querprofil 1:100
km 13.486

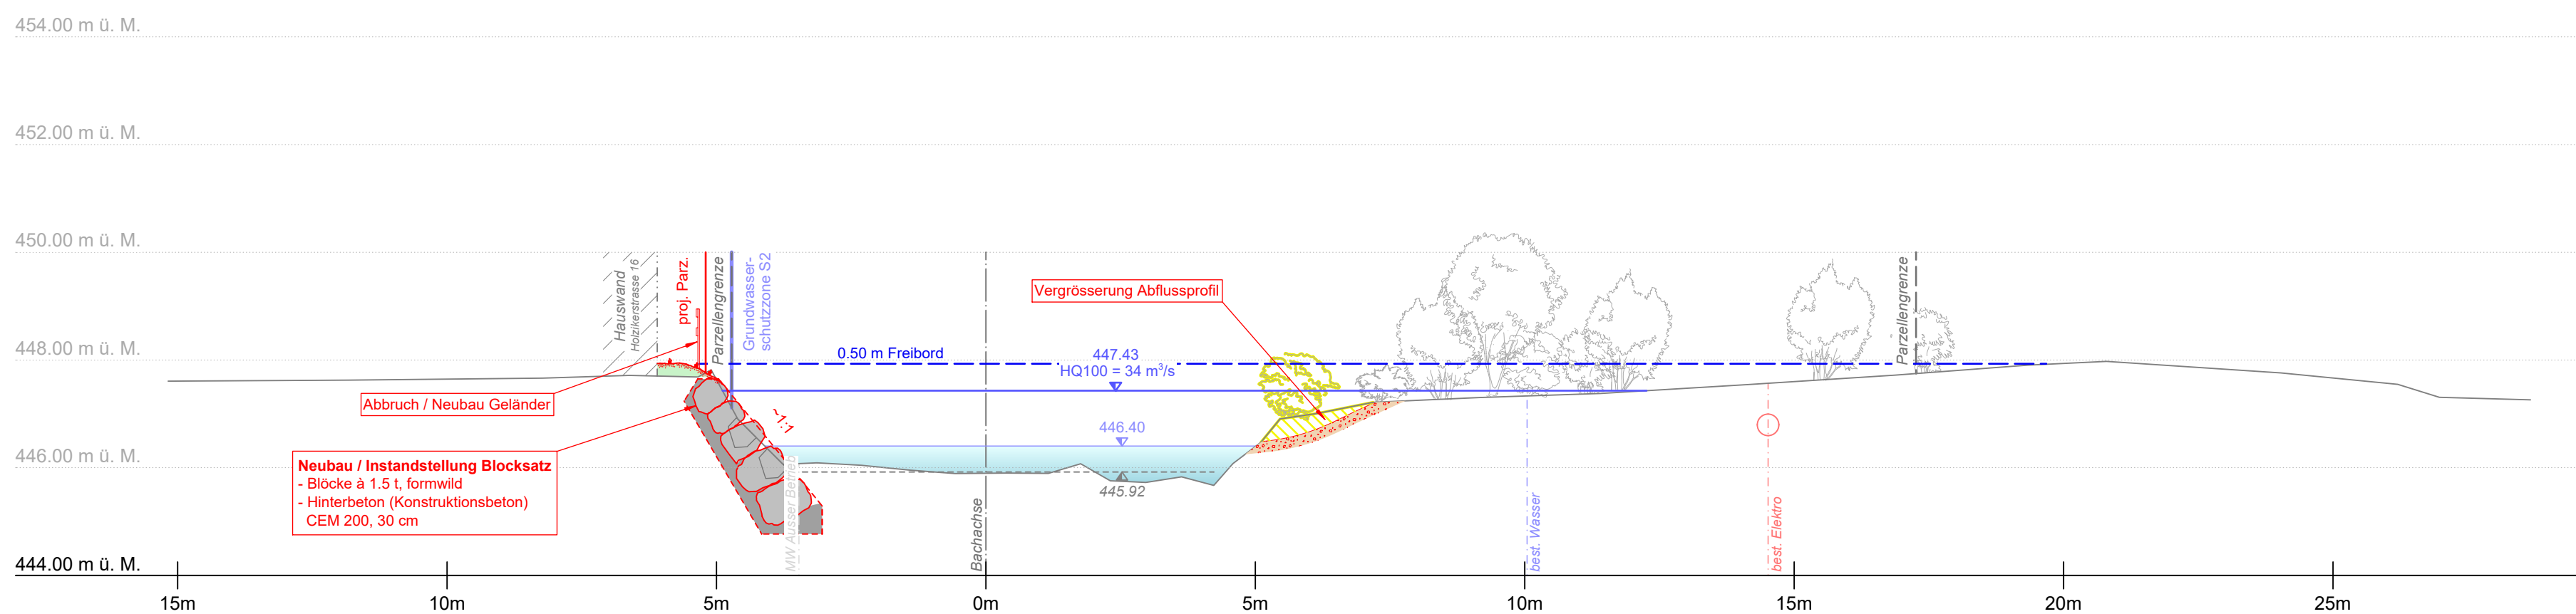

Querprofil 1:100
km 13.472

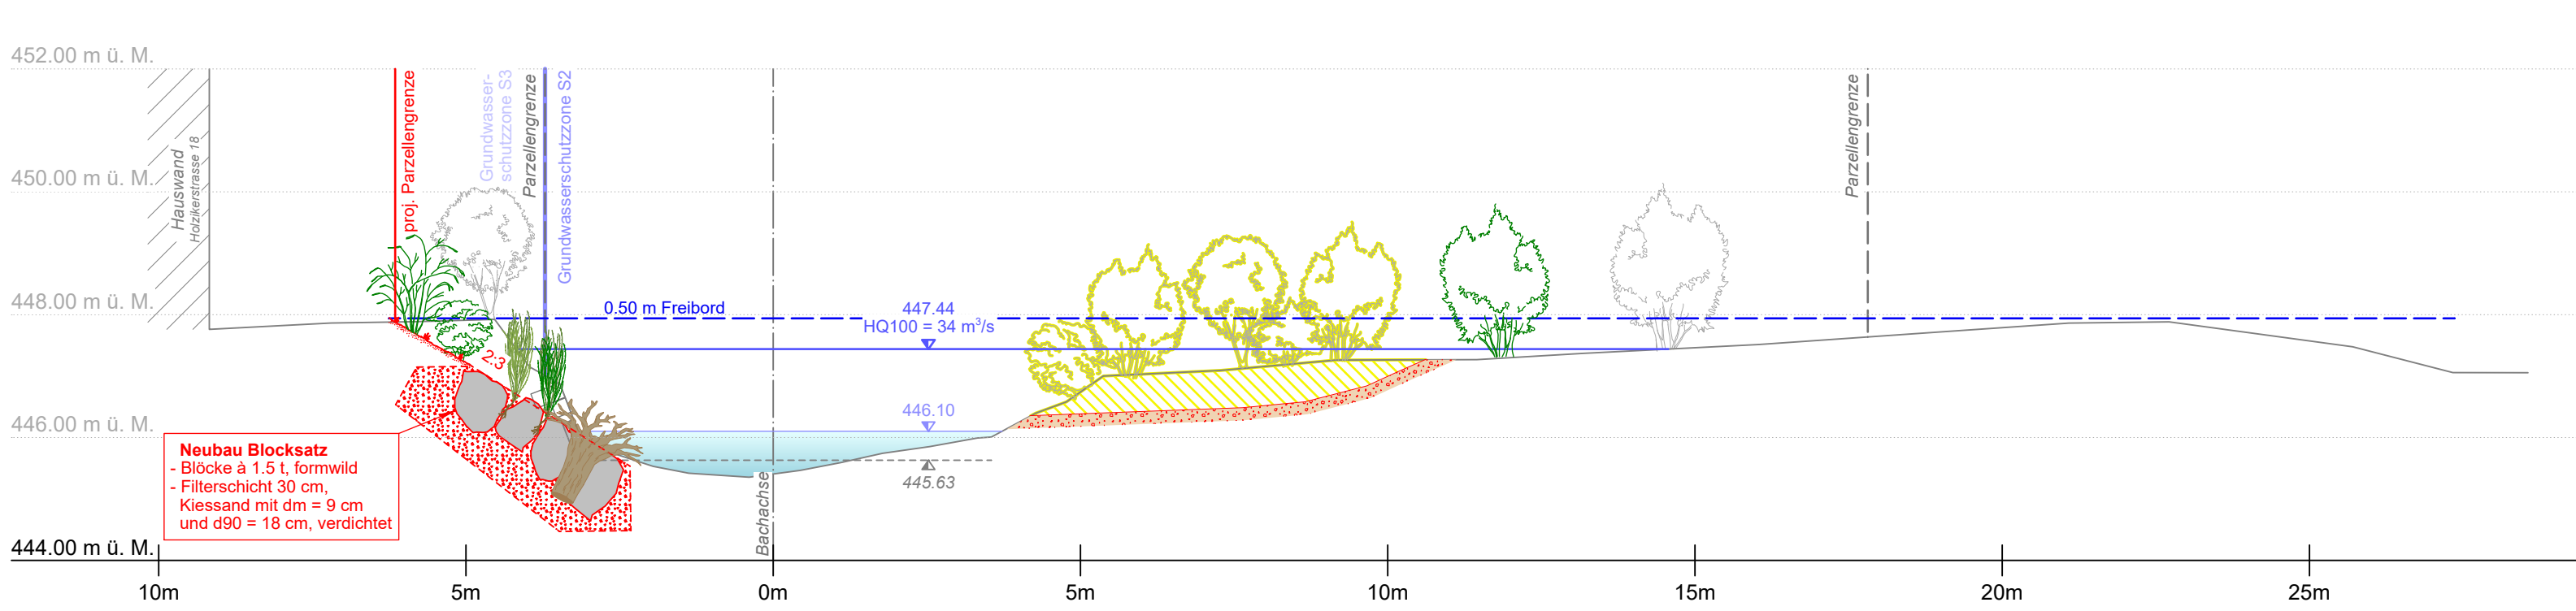

Querprofil 1:100
km 13.458

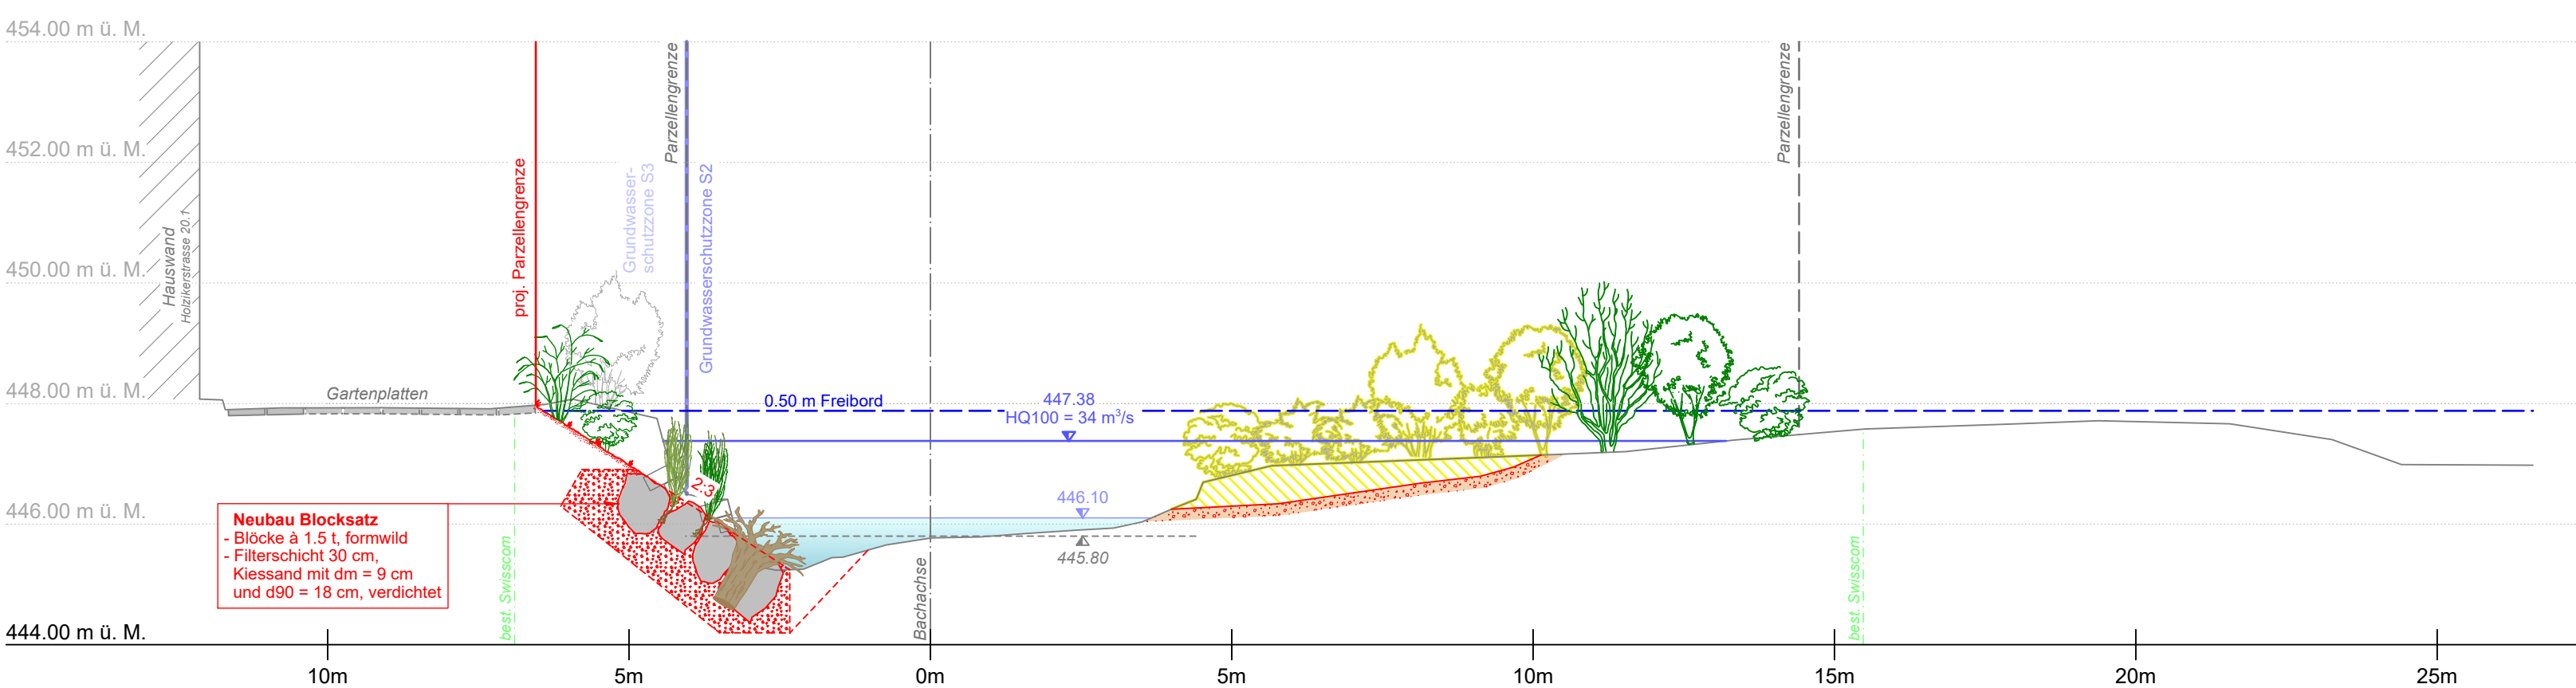

Querprofil 1:100
km 13.448

