


GEMEINDE Schöffland
Gewässer Suhre
BEREICH km 14.021 - km 13.448
OBJEKT Regionaler Hochwasserschutz
Suhrental Teilausbau Schöffland Nord
PLAN Situation Landerwerb 1:500

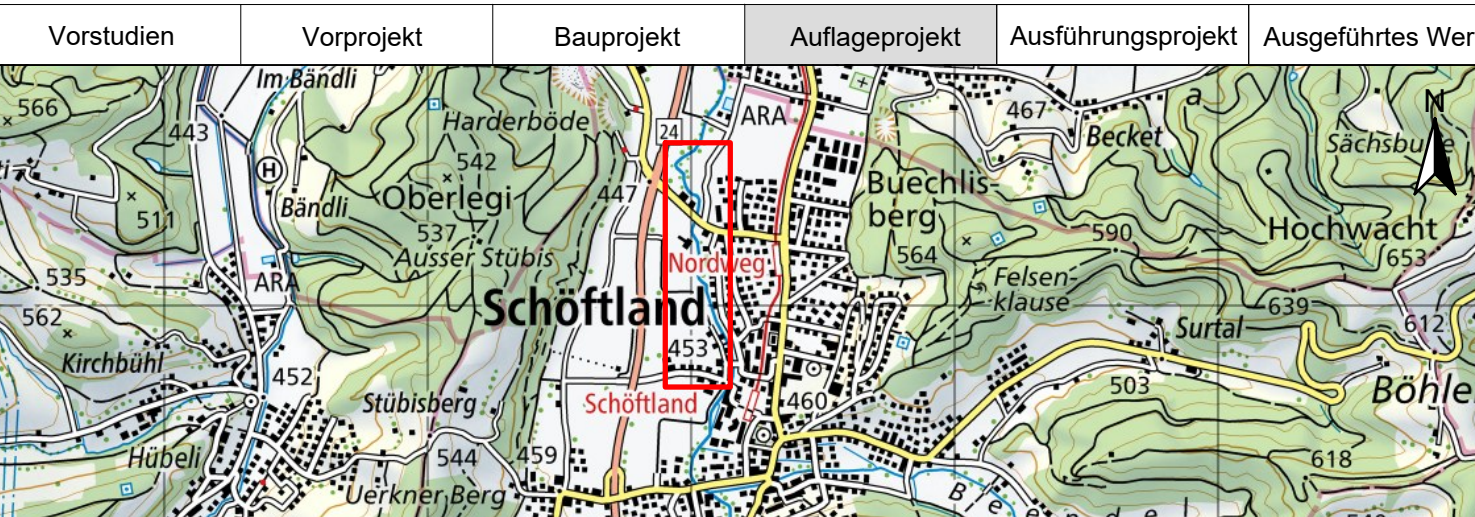

PROJEKTVERFASSEN:  KISSLING + ZBINDEN AG INGENIEURE PLANER Brunnhofweg 37 3000 Bern 14 +41 31 370 1170	PLAN NR.	33.591	FORMAT : 30 / 168 FLÄCHE : 0.50 m ²
	PROJEKT	6.433	DATUM 2025
BAUHERR: Departement Bau, Verkehr und Umwelt Abteilung Landschaft und Gewässer Entfelderstrasse 22 5001 Aarau	GEZEICHNET	ng	31.10.2025
	GEPRÜFT	ri / ths	31.10.2025
ÄNDERUNGEN	INDEX	A	
		B	
		C	
FREIGABE			

