



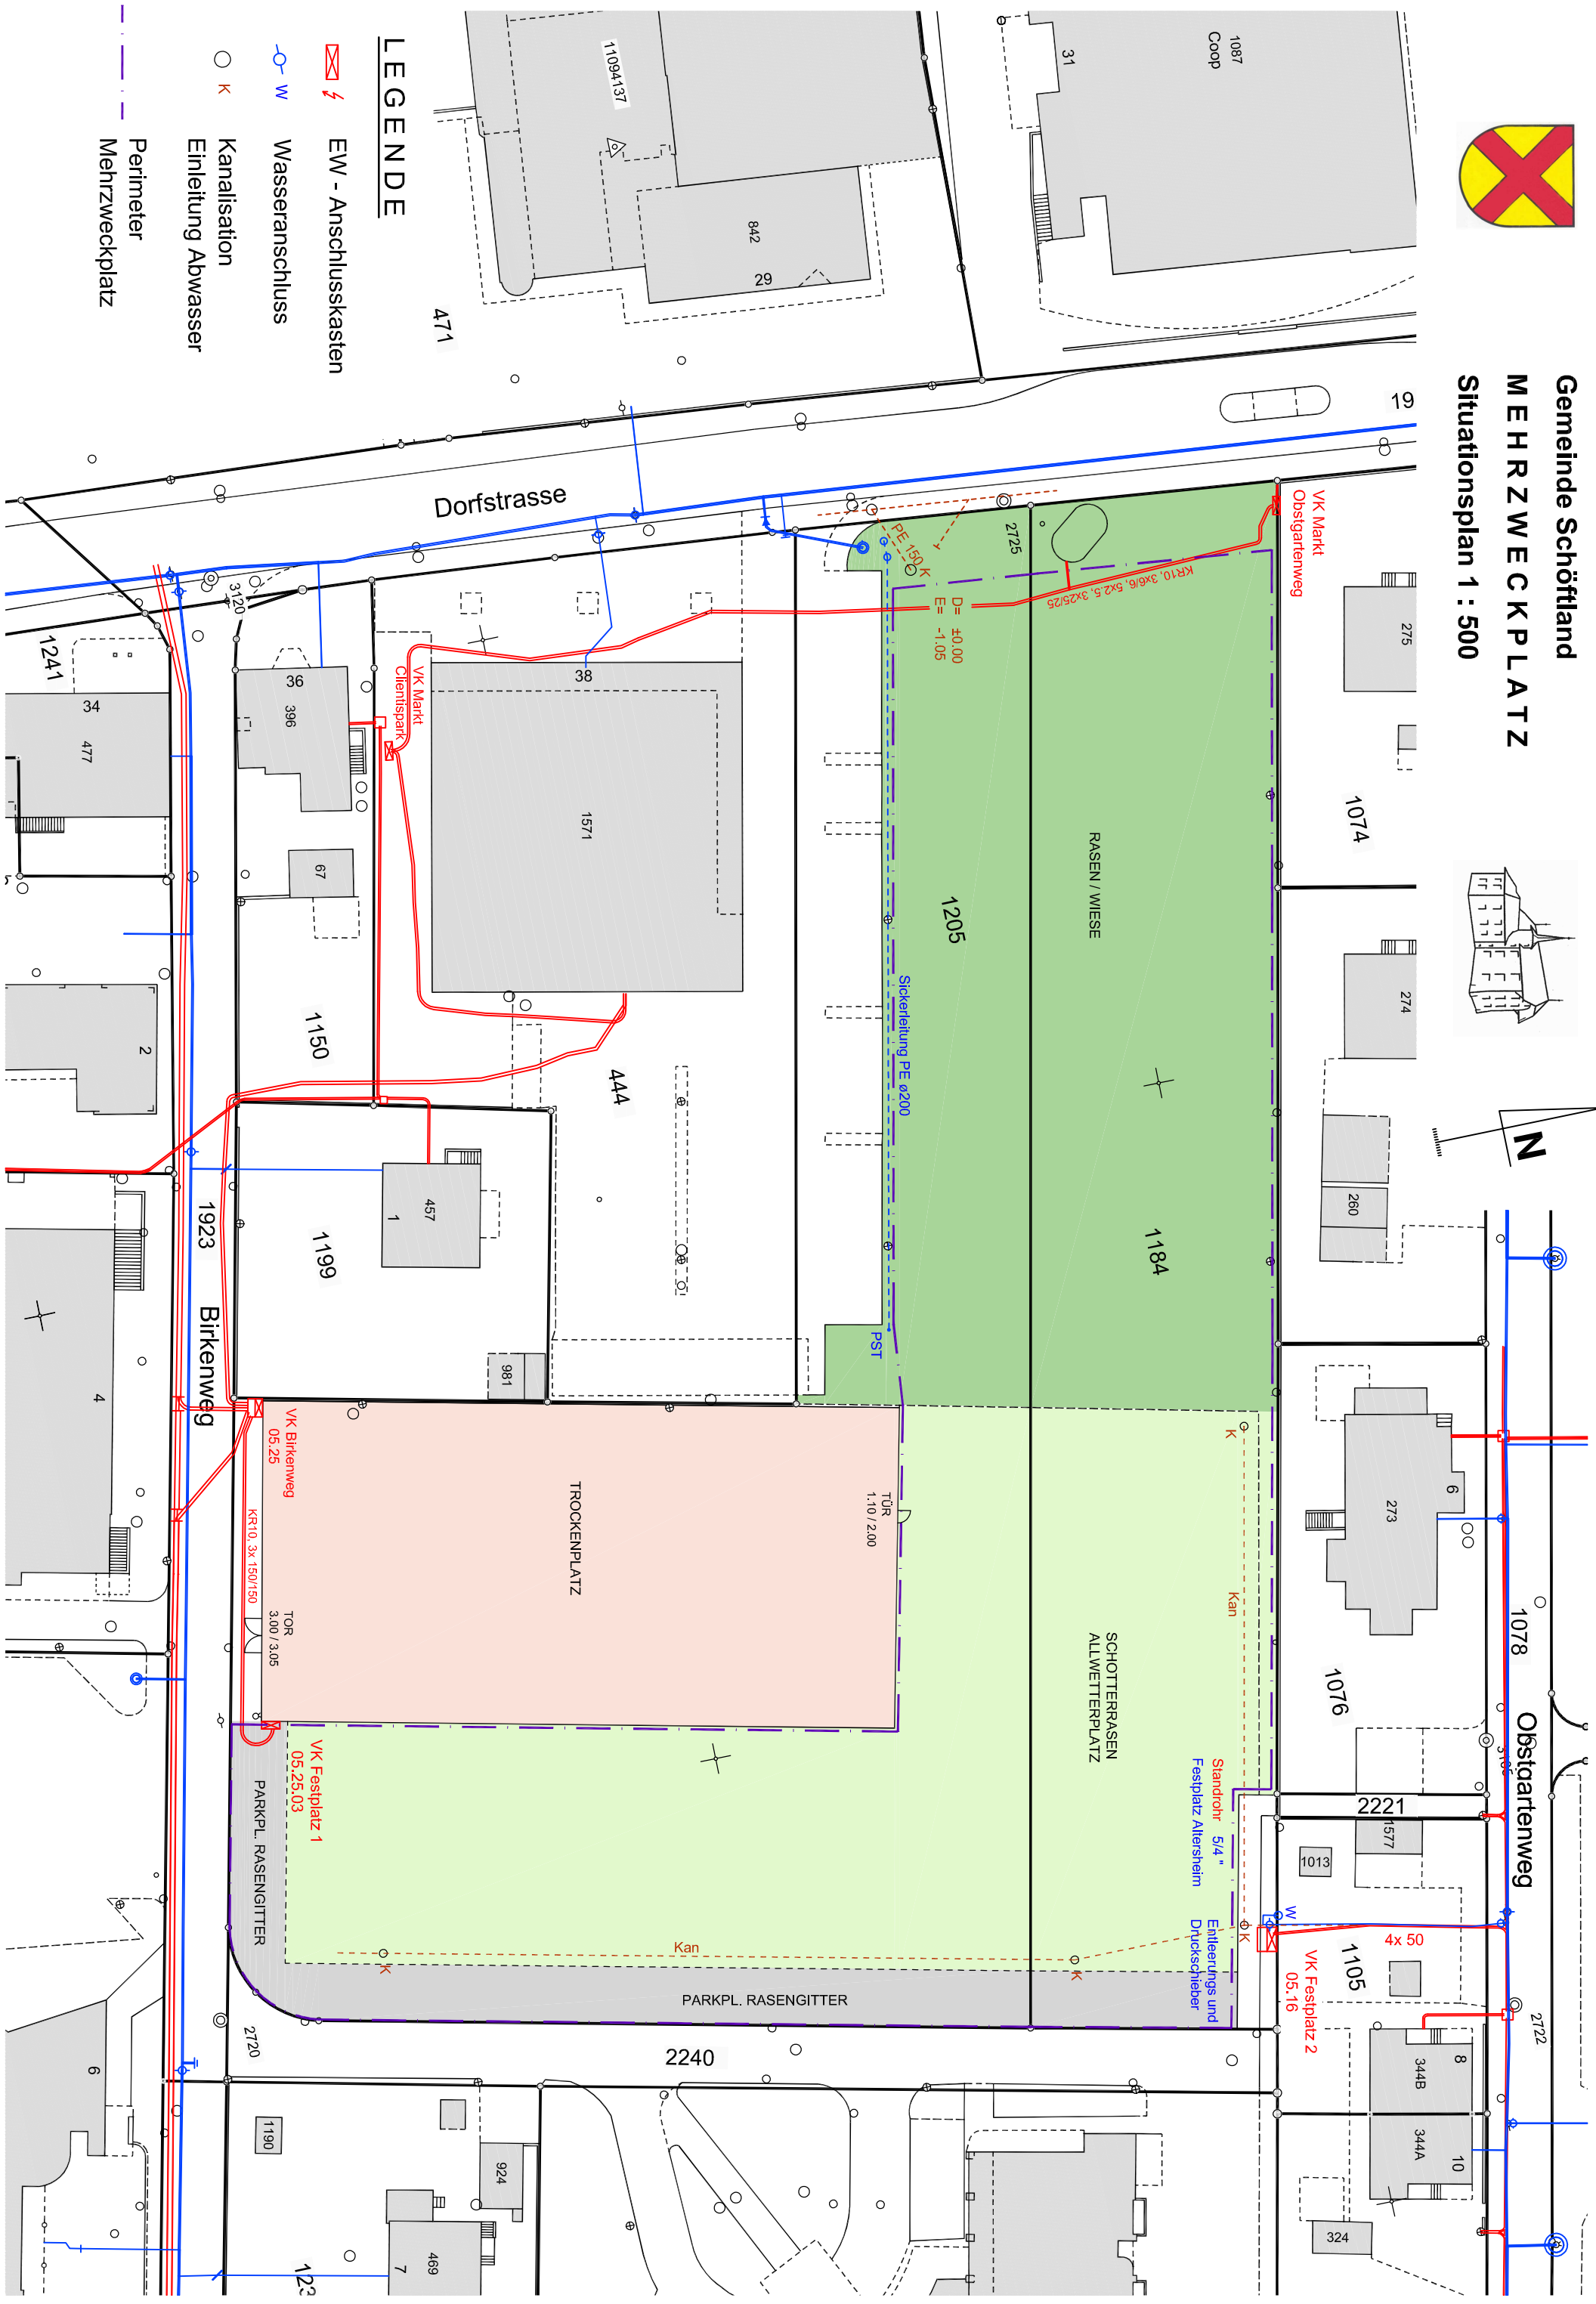

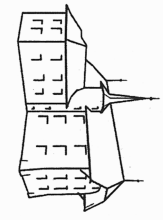

Gemeinde Schöffland

MEHRZWECKPLATZ

Situationsplan 1 : 500



LEGENDE

-  EW - Anschlusskasten
-  Wasseranschluss
-  Kanalisation
-  Einleitung Abwasser

Perimeter
Mehrzweckplatz